

基準点成果表

(AREA = 6)

3 級基準点 22-341

B	34	47	43.1270	X	-133 501.337
L	135	26	24.9621	Y	-51 219.058
N	0	19	9.90	H	16.645
				ジオイド高	37.284

視準点の名称	平均方向角 ° ' "	距離		備考
		縮尺係数	真数	
		0.999932	m	
③22-342	15 39 33.3		68.077	
1032A	116 43 5.6		143.629	
20A08	227 53 18.5		1370.677	
埋標型式	地上 地下	標識番号	石 金属標	22-341

基準点成果表

(AREA = 6)

3 級基準点 22-342

	° ' "				m
B	34 47	45.2575	X	-133 435.791	
L	135 26	25.6705	Y	-51 200.684	
N	0 19	9.51	H	18.493	
			ジボト高	37.285	

視準点の名称	平均方向角 ° ' "	距 離		備 考
		縮 尺 係 数	真 数	
③22-341	195 39 33.3	0.999932	68.077	
③22-343	327 15 18.9		154.710	
埋標型式	地 上 地 下 屋 上	標識番号	標 石 金属標	22-342

基準点成果表

(AREA = 6) ✓✓

3級基準点 22-343 ✓✓

B	34	47	49.4650 ✓✓	X	-133 305.674 ✓✓
L	135	26	22.3501 ✓✓	Y	-51 284.361 ✓✓
N	0	19	11.44 ✓✓	H	20.206 ✓✓
				ジオイド高	37.285 ✓✓

視準点の名称	平均方向角 ° ' "	距離		備考
		縮尺係数	真数	
		0.999932 ✓✓	m	
①箕面	51 22 12.2 ✓✓		7225.102 ✓✓	
③22-342	147 15 18.9 ✓✓		154.710 ✓✓	
③22-344	299 3 3.8 ✓✓		232.905 ✓✓	
埋標型式	地上 ✓✓	地下	土	標識番号
				標石 金属標 ✓✓
22-343 ✓✓				

基準点成果表

(AREA = 6)

3 級基準点 22-344

	. , "				m
B	34 47	53.0980	X	-133 192.586	
L	135 26	14.3159	Y	-51 487.949	
N	0 19	16.06	H	19.585	
			ジオイド高	37.283	

視準点の名称	平均方向角 . , "	距 離		備 考
		縮 尺 係 数	真 数	
		0.999933	m	
③22-343	119 3 3.9		232.905	
③22-345	219 14 39.6		122.999	
埋標型式	地 上	地 下	石 金属標	標識番号
				22-344

基準点成果表

(AREA = 6)

3 級基準点 22-345

	. ' "				m
B	34 47	49.9927	X	-133 287.837	
L	135 26	11.2759	Y	-51 565.756	
N	0 19	17.77	H	18.983	
			ジボト高	37.281	

視準点の名称	平均方向角 . ' "	距 離		備 考
		縮 尺 係 数	真 数	
③22-344	39 14 39.6	0.999933	122.999	
20A06	233 3 4.2		1142.188	
①10B91	327 31 38.3		166.244	
埋標型式	地 上	地 下	土 量	標識番号
				標 石 金属標
22-345				

3 級 基 準 点 の 記

測 点 名	22-341 ✓	選点個所 の状況	宅 地 ✓
所 在 地	大阪府池田市空港一丁目213番2附近 ✓		
選 点	平成 23年1月10日 ✓	選 点 者	山岡 昇 ✓
埋 石	平成 23年2月1日 ✓	埋 石 者	前田富二夫 ✓
観 測	平成 23年2月11日 ✓	観 測 者	阪口法人 ✓
標識の種類	金属標 ✓	埋 標 法	地 上 ✓
X, Y, H	X 座 標	Y 座 標	標 高
	-133 501.337 ✓	-51 219.058 ✓	16.645 ✓
備 考	世界測地系 第VI系 ✓		

近 景



遠 景



3 級 基 準 点 の 記

測 点 名	22-342 ✓	選点個所 の状況	宅 地 ✓
所 在 地	大阪府池田市空港一丁目211番2附近 ✓		
選 点	平成 23年1月10日 ✓	選 点 者	山岡 昇 ✓
埋 石	平成 23年2月2日 ✓	埋 石 者	前田富二夫 ✓
観 測	平成 23年2月11日 ✓	観 測 者	木下文章 ✓
標識の種類	金属標 ✓	埋 標 法	地 上 ✓
X, Y, H	X 座 標	Y 座 標	標 高
	-133 435.791 ✓	-51 200.684 ✓	18.493 ✓
備 考	世界測地系 第VI系 ✓		

近 景



遠 景



3 級 基 準 点 の 記

測 点 名	22-343 ✓		選点個所 の状況	宅 地 ✓
所 在 地	大阪府池田市空港一丁目218番2附近 ✓			
選 点	平成 23年1月10日 ✓	選 点 者	山岡 昇 ✓	
埋 石	平成 23年2月2日 ✓	埋 石 者	前田富二夫 ✓	
観 測	平成 23年2月11日 ✓	観 測 者	山脇和彦 ✓	
標識の種類	金属標 ✓		埋 標 法	地 上 ✓
X, Y, H	X 座 標	Y 座 標	標 高	
	-133 305.674 ✓	-51 284.361 ✓	20.206 ✓	
備 考	世界測地系 第VI系 ✓			

近 景



遠 景



3 級 基 準 点 の 記

測 点 名	22-344 ✓	選点個所 の状況	公衆用道路 ✓
所 在 地	大阪府池田市豊島南一丁目331番附近 ✓		
選 点	平成 23年1月10日 ✓	選 点 者	山岡 昇 ✓
埋 石	平成 23年2月1日 ✓	埋 石 者	前田富二夫 ✓
観 測	平成 23年2月11日 ✓	観 測 者	前田富二夫 ✓
標識の種類	金属標 ✓	埋 標 法	地 上 ✓
X, Y, H	X 座 標	Y 座 標	標 高
	-133 192.586 ✓	-51 487.949 ✓	19.585 ✓
備 考	世界測地系 第VI系 ✓		

近 景



遠 景



3 級 基 準 点 の 記


測 点 名	22-345 ✓	選点個所 の状況	公衆用道路 ✓
所 在 地	大阪府池田市豊島南一丁目348番4附近 ✓		
選 点	平成 23年1月10日 ✓	選 点 者	山岡 昇 ✓
埋 石	平成 23年2月1日 ✓	埋 石 者	前田富二夫 ✓
観 測	平成 23年2月11日 ✓	観 測 者	三谷善樹 ✓
標識の種類	金属標 ✓	埋 標 法	地 上 ✓
X, Y, H	X 座 標	Y 座 標	標 高
	-133 287.837 ✓	-51 565.756 ✓	18.983 ✓
備 考	世界測地系 第VI系 ✓		

近 景



遠 景



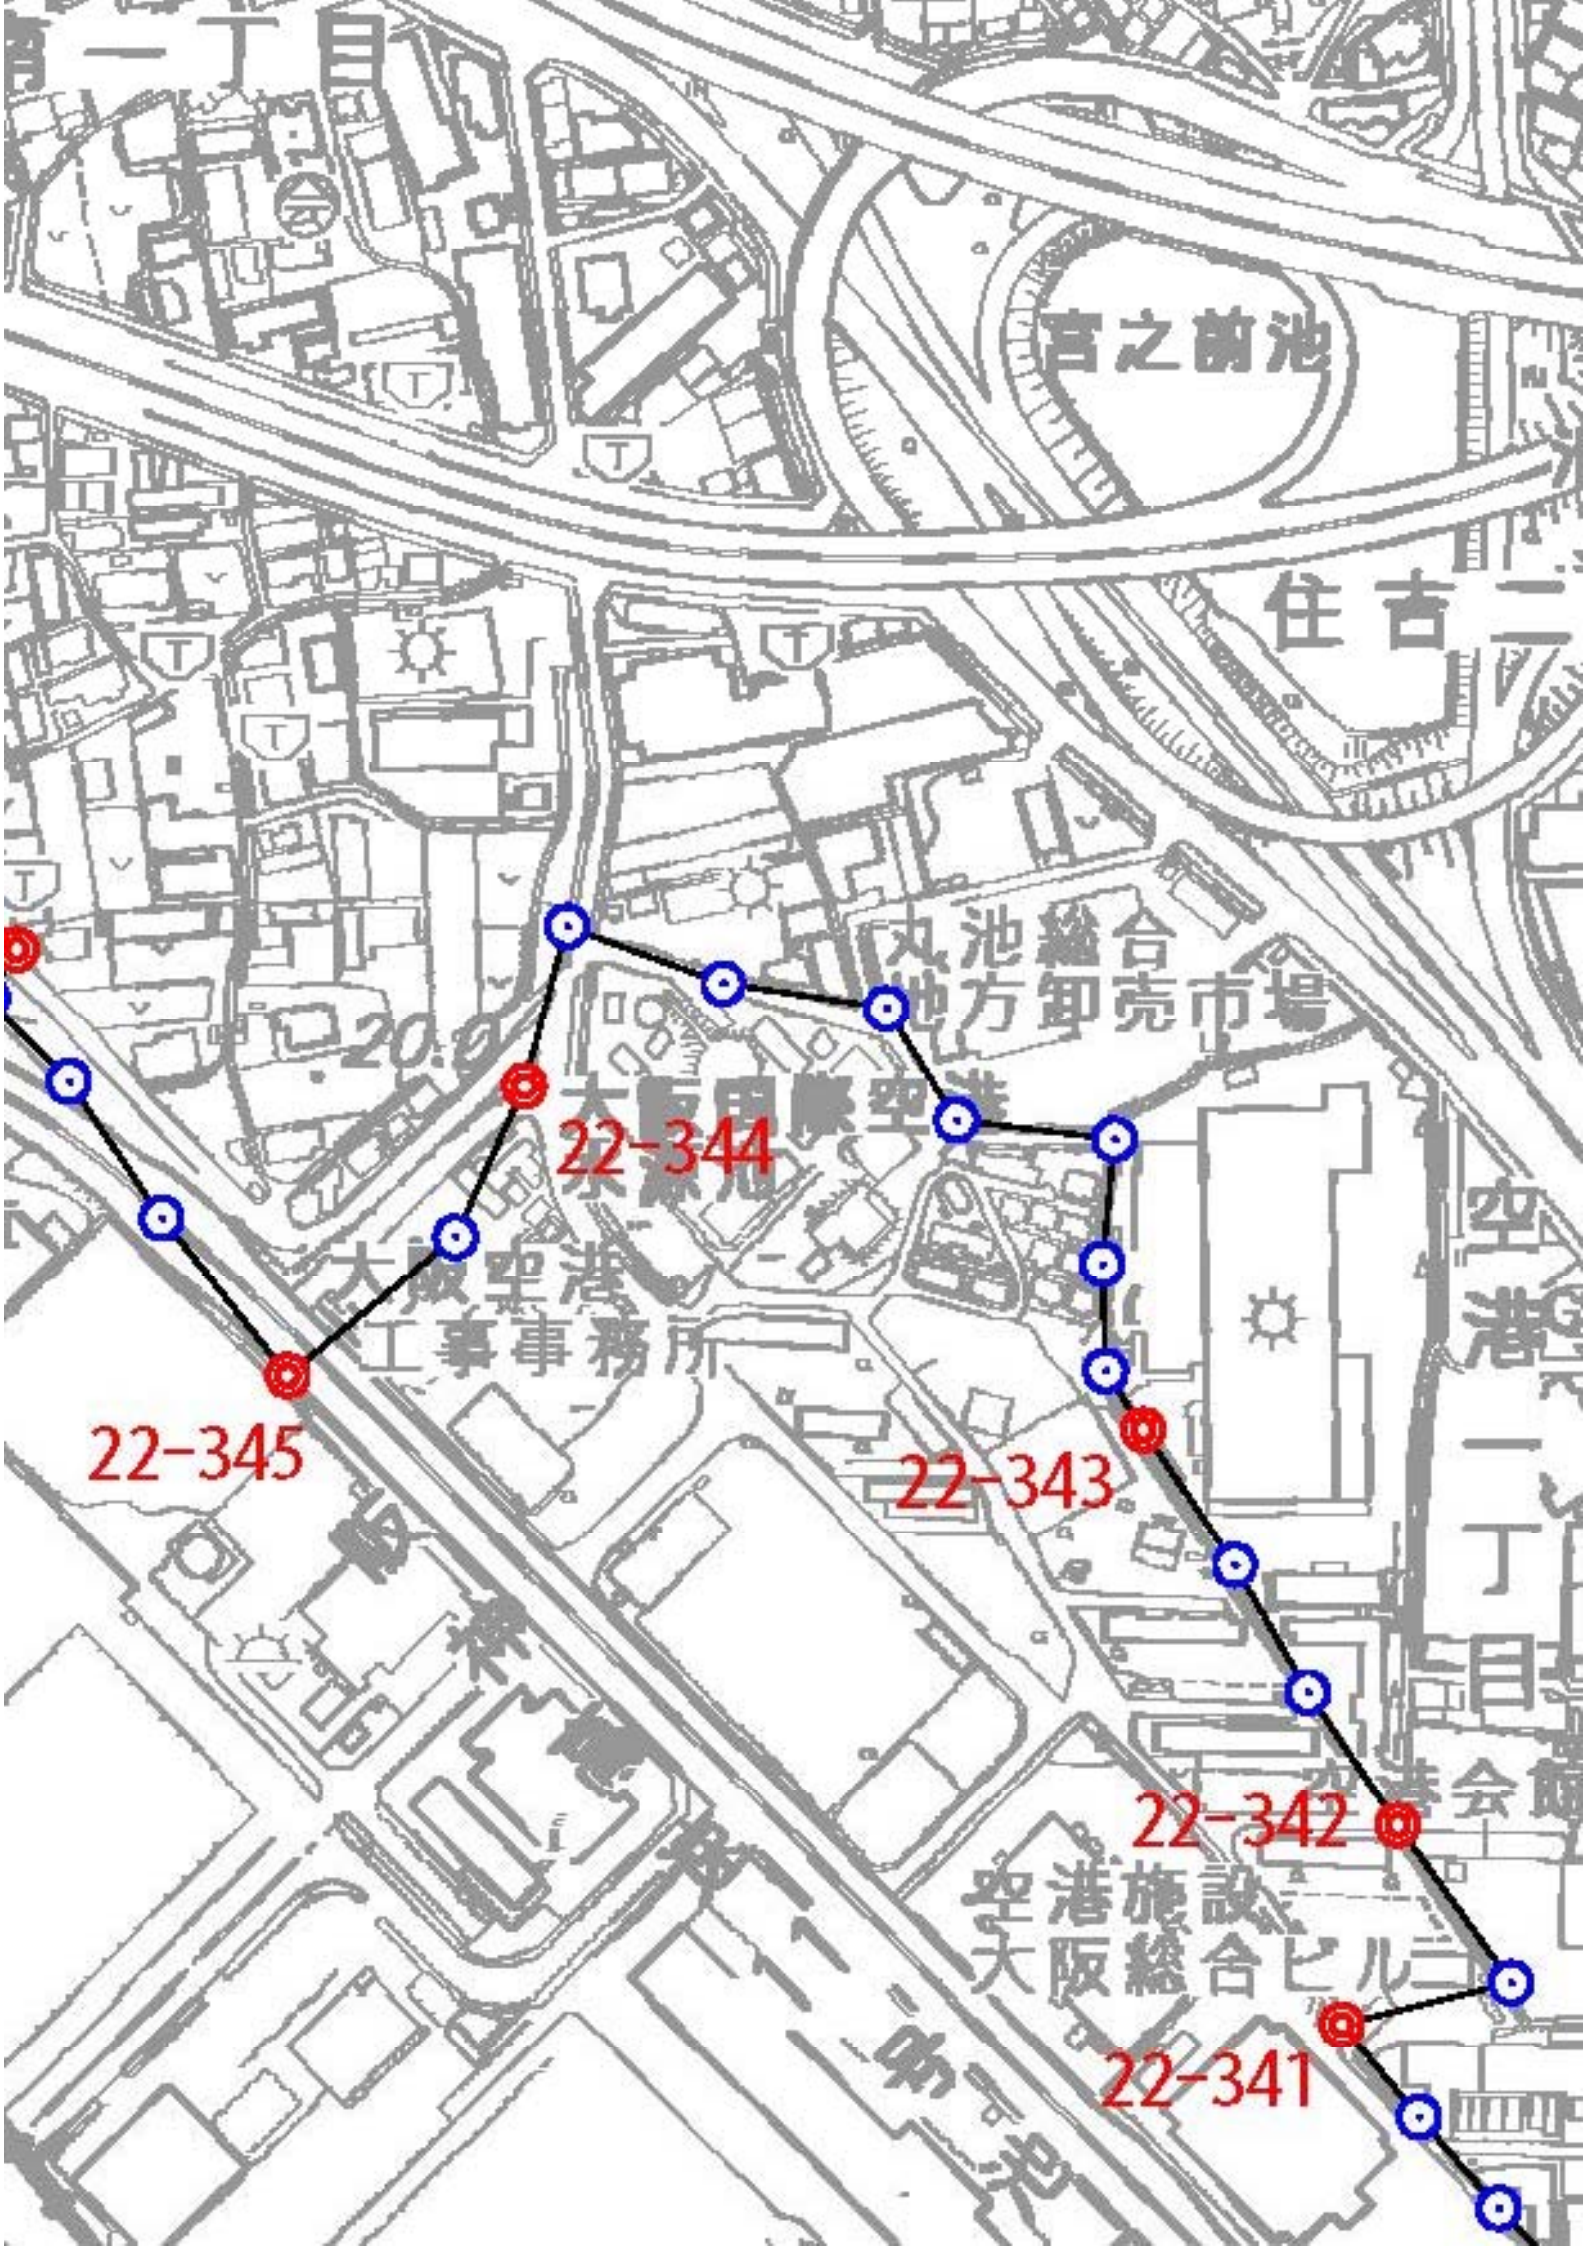

宮之前池

住吉二丁目

丸池総合地方卸売市場

大阪国際空港

大阪空港工事事務所

空港

一丁目

空港会館

空港施設大阪総合ビル

池

22-345

22-344

22-343

22-342

22-341